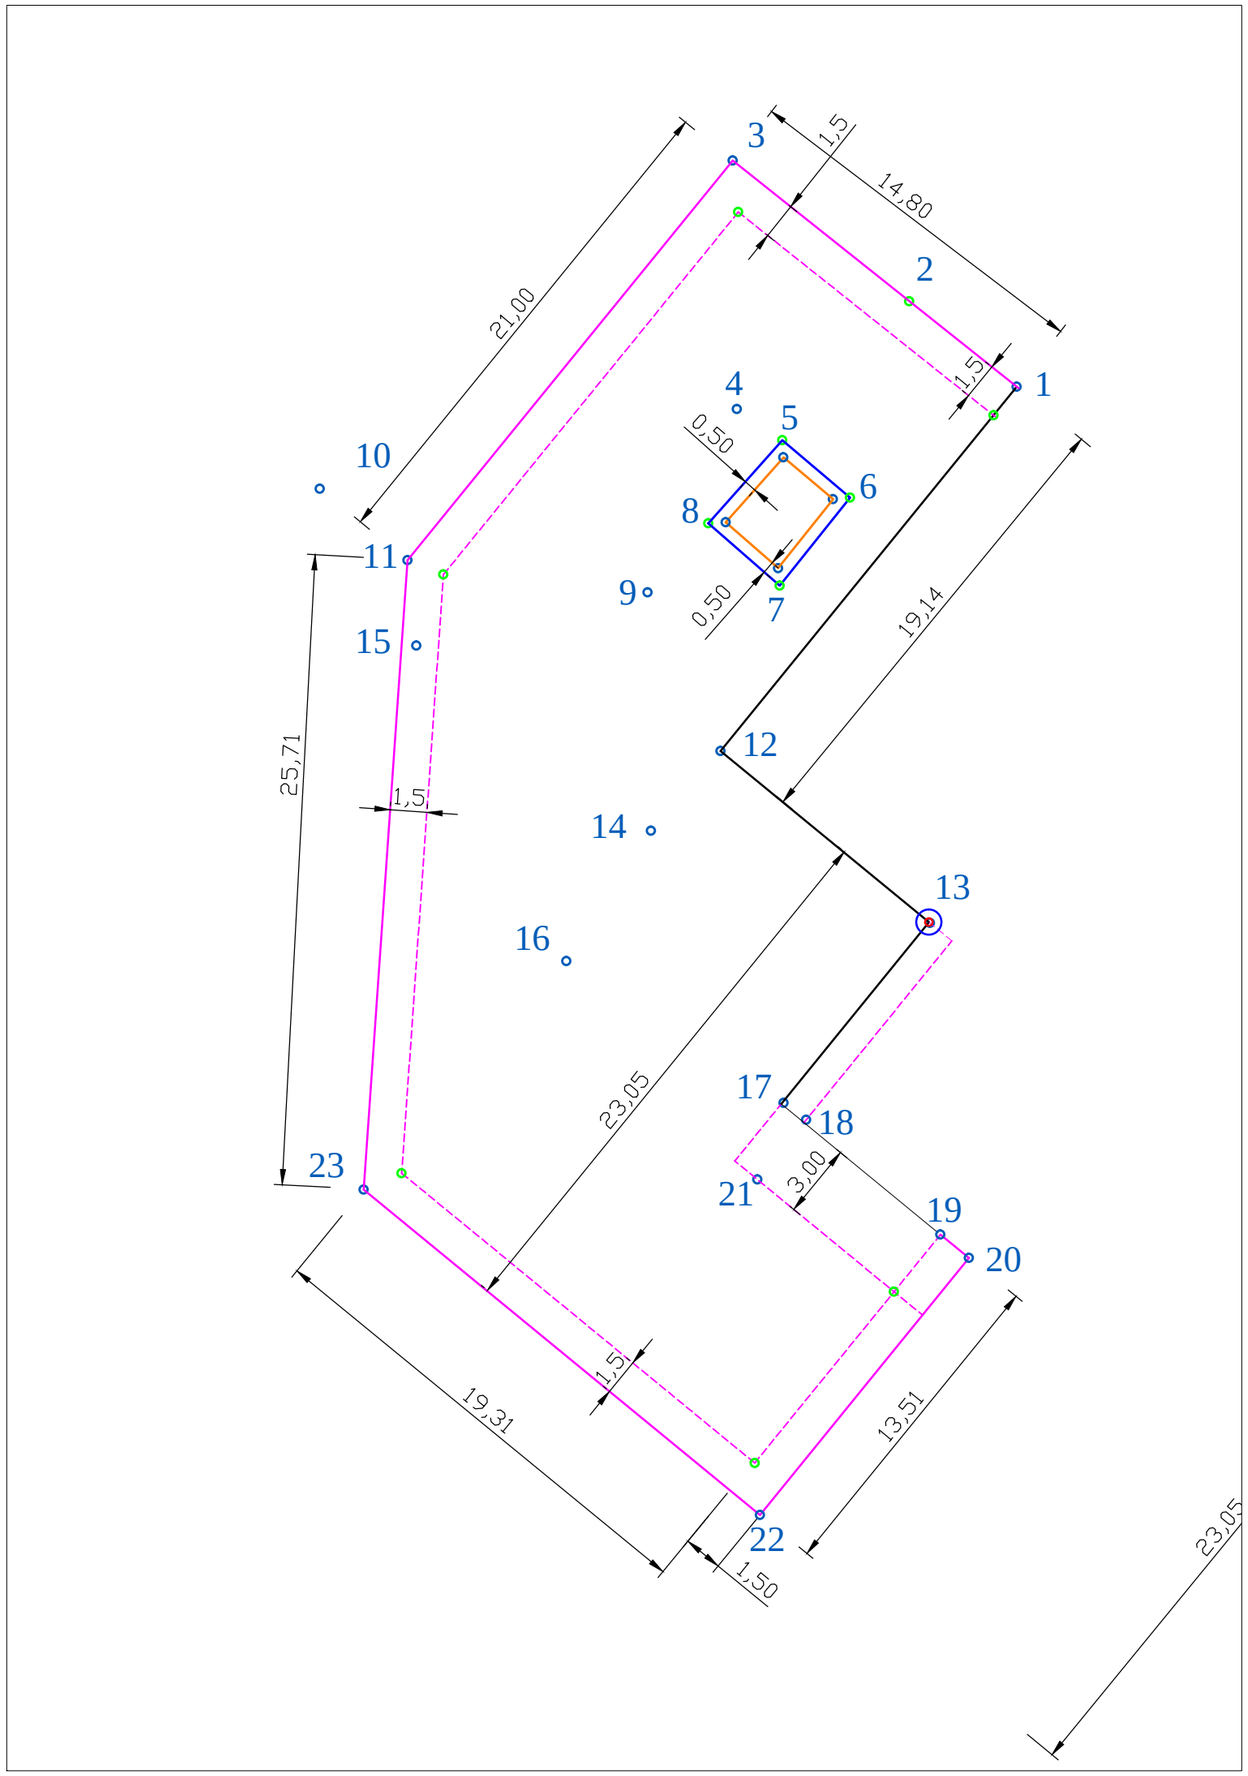

Rzędne punktów charakterystycznych

Nr punktu	Rzędna istn.	Rzędna proj.	
1	121,64	121,65	121,79
2		121,59	
3	121,52	121,53	121,65
4	121,59	121,73	
5	121,58 / 121,81	121,72 / 121,88	
6	121,62 / 121,80	121,75 / 121,91	
7	121,67 / 121,80	121,80 / 121,96	
8	121,60 / 121,82	121,75 / 121,91	
9	121,76	121,89	
10	121,94	121,94	
11		121,82	121,90
12	121,81	121,94	
13	121,82 / 121,99	121,94 / 121,99	
14	121,64	121,78	
15	121,70	121,73	
16	116,54	121,70	
17	121,62 / 121,80	121,74 / 121,80	
18	121,81	121,81	
19	121,81	121,81	
20	121,64	121,65	121,72
21	121,58	121.73	
22	121,63	121,64	121,76
23	121,73	121,73	121,86

INWESTOR	**ZAKLAD KOMUNIKACJI MIEJSKIEJ W CIECHANOWIE SP. Z O.O. ul. Gostkowska 83, 06-400 Ciechanów**		
JEDNOSTKA PROJEKTOWA	***WILECh Spółka Cywilna*** 06-400 Ciechanów, ul. Akacjowa 5		
ZAMIERZENIE BUDOWLANE	REMONT NAWIERZCHNI PLACU MANEWROWEGO NA TERENIE ZKM W CIECHANOWIE SP. Z O.O.		
TYTUŁ RYSUNKU	RZĘDNE PUNKTÓW CHARAKTERYSTYCZNYCH		
STADIUM	**PROJEKT WYKONAWCZY**		
Nr rys. **2**	skala: 1:250	data: wrzesień 2017	
	Imię i nazwisko	Uprawnienia	Podpis
BRANŻA DROGOWA			
PROJEKTOWAŁ	mgr inż. Lech Klicki	w specjalności drogowej MAZ/0008/POOD/10	